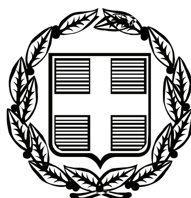


ΕΦΗΜΕΡΙΣ ΤΗΣ ΚΥΒΕΡΝΗΣΕΩΣ

ΤΗΣ ΕΛΛΗΝΙΚΗΣ ΔΗΜΟΚΡΑΤΙΑΣ

ΤΕΥΧΟΣ ΑΝΑΓΚΑΣΤΙΚΩΝ ΑΠΑΛΛΟΤΡΙΩΣΕΩΝ ΚΑΙ ΠΟΛΕΟΔΟΜΙΚΩΝ ΘΕΜΑΤΩΝ **Αρ. Φύλλου 94**

23 Μαΐου 2011

ΠΕΡΙΕΧΟΜΕΝΑ

ΑΠΟΦΑΣΕΙΣ

ΑΠΟΦΑΣΕΙΣ

Αριθμ. 1042353/1320/Δ0010 (1)

Μερική ανάκληση της αναγκαστικής απαλλοτρίωσης που κηρύχθηκε με την Α.20403/6091/7-8-1971 κοινή υπουργική απόφαση (ΦΕΚ 194/1971 Δ΄).

ΟΙ ΥΠΟΥΡΓΟΙ
ΟΙΚΟΝΟΜΙΚΩΝ - ΠΟΛΙΤΙΣΜΟΥ ΚΑΙ ΤΟΥΡΙΣΜΟΥ

Έχοντας υπόψη:

1. Τις διατάξεις του άρθρου 12 παρ. 3 του ν. 2882/2001 (ΦΕΚ 17/Α΄) «Κώδικας Αναγκαστικών Απαλλοτριώσεων Ακινήτων».

2. Την Α.20403/6091/7-8-1971 κοινή υπουργική απόφαση (ΦΕΚ 194/1971 Δ΄) με την οποία κηρύχθηκε αναγκαστική απαλλοτρίωση στην περιοχή των κοινοτήτων Παληουρίου και Καψοχώρας (Πευκοχωρίου) Χαλκιδικής υπέρ και με δαπάνες του Ε.Ο.Τ.

3. Το 340/5-1-2011 Διπλότυπο Είσπραξης Τύπου - Α της Δ.Ο.Υ. ΣΤ΄ Θεσσαλονίκης και τα 3599/13-7-2010 και 1600/11-2-2010 Διπλότυπα Είσπραξης Τύπου - Α της Δ.Ο.Υ. Τούμπας Θεσσαλονίκης από τα οποία προκύπτει ότι η αποζημίωση που καθορίστηκε με την οικ. 1086335/5882/Δ0010/4-9-2009 απόφαση του Υπουργού Οικονομίας και Οικονομικών, έχει επιστραφεί στον Ε.Ο.Τ., όσον αφορά την υπόχρεο που αναφέρεται σ'αυτά.

4. Την 2742/2008 απόφαση του Συμβουλίου της Επικρατείας.

5. Την Δ6Α1142500ΕΞ2010/26-10-2010 (ΦΕΚ 1725/2010 Β΄) κοινή απόφαση του Πρωθυπουργού και του Υπουργού Οικονομικών σχετικά με ανάθεση αρμοδιοτήτων στον Υφυπουργό Οικονομικών Δημήτριο Κουσελά.

6. Το π.δ. 186/2009 (ΦΕΚ 213/2009 Α΄) «Συγχώνευση των Υπουργείων Πολιτισμού & Τουριστικής Ανάπτυξης».

7. Το π.δ. 185/2009 (ΦΕΚ 213/2009 Α΄) «Ανασύσταση Υπουργείου Οικονομικών κ.λπ.».

8. Το π.δ. 187/2009 (ΦΕΚ 214/2009 Α΄) «Διορισμός Υπουργών και Υφυπουργών», αποφασίζουμε:

Ανακαλούμε μερικά την αναγκαστική απαλλοτρίωση που κηρύχθηκε με την Α.20403/6091/7-8-1971 κοινή υπουργική απόφαση (ΦΕΚ 194/1971 Δ΄) στην περιοχή των κοινοτήτων Παληουρίου και Καψοχώρας (Πευκοχωρίου) Χαλκιδικής υπέρ και με δαπάνες του Ε.Ο.Τ., ως προς ποσοστό ενός τρίτου (1/3) εξ αδιαιρέτου των με α/α κτηματολογικού πίνακα 130, 170 και 241 ιδιοκτησιών, εμβαδού 7.800, 653 και 80 m2 αντίστοιχα, όπως αυτές φαίνονται στα 725/8/25273/31-3-71 και 725/9/25274/31-3-1971 κτηματολογικά διαγράμματα και στον από 20-5-1971 κτηματολογικό πίνακα του Ε.Ο.Τ., νόμιμα θεωρημένα.

Η απόφαση αυτή να δημοσιευθεί στην Εφημερίδα της Κυβερνήσεως.

Αθήνα, 18 Απριλίου 2011

ΟΙ ΥΠΟΥΡΓΟΙ

ΥΦΥΠ. ΟΙΚΟΝΟΜΙΚΩΝ	ΠΟΛΙΤΙΣΜΟΥ ΚΑΙ ΤΟΥΡΙΣΜΟΥ
ΔΗΜΗΤΡΙΟΣ ΚΟΥΣΕΛΑΣ	**ΠΑΥΛΟΣ ΓΕΡΟΥΛΑΝΟΣ**

Αριθ. 1042357/1319/Δ0010 (2)

Μερική ανάκληση της αναγκαστικής απαλλοτρίωσης που κηρύχθηκε με την Α.20403/6091/7-8-1971 κοινή υπουργική απόφαση (ΦΕΚ 194/1971 Δ΄).

ΟΙ ΥΠΟΥΡΓΟΙ
ΟΙΚΟΝΟΜΙΚΩΝ - ΠΟΛΙΤΙΣΜΟΥ ΚΑΙ ΤΟΥΡΙΣΜΟΥ

Έχοντας υπόψη:

1. Τις διατάξεις του άρθρου 12 παρ. 3 του ν. 2882/2001 (ΦΕΚ 17/Α΄) «Κώδικας Αναγκαστικών Απαλλοτριώσεων Ακινήτων».

2. Την Α.20403/6091/7-8-1971 κοινή υπουργική απόφαση (ΦΕΚ 194/1971 Δ΄) με την οποία κηρύχθηκε αναγκαστική απαλλοτρίωση στην περιοχή των κοινοτήτων Παληουρίου και Καψοχώρας (Πευκοχωρίου) Χαλκιδικής υπέρ και με δαπάνες του Ε.Ο.Τ.

3. Τα 6437/23-9-2010 και 6820/6-10-2010 Διπλότυπα Είσπραξης Τύπου - Α της Δ.Ο.Υ. Δ΄ Θεσσαλονίκης και τα 4361/21-9-2010 και 4362/21-9-2010 Διπλότυπα Είσπραξης Τύπου - Α της Δ.Ο.Υ. ΣΤ΄ Θεσσαλονίκης από τα οποία προκύπτει ότι η αποζημίωση που καθορίστηκε με την 1017773/792/Δ0010/22-3-2010 απόφαση του Υπουργού Οικονομικών, έχει επιστραφεί στον Ε.Ο.Τ., όσον αφορά τους υπόχρεους που αναφέρονται σ'αυτά.

4. Την 1205/2009 απόφαση του Συμβουλίου της Επικρατείας.

5. Την Δ6Α1142500ΕΞ2010/26-10-2010 (ΦΕΚ 1725/2010 Β΄) κοινή απόφαση του Πρωθυπουργού και του Υπουργού Οικονομικών σχετικά με ανάθεση αρμοδιοτήτων στον Υφυπουργό Οικονομικών Δημήτριο Κουσελά.

6. Το π.δ. 186/2009 (ΦΕΚ 213/2009 Α΄) «Συγχώνευση των Υπουργείων Πολιτισμού και Τουριστικής Ανάπτυξης».

7. Το π.δ. 185/2009 (ΦΕΚ 213/2009 Α΄) «Ανασύσταση Υπουργείου Οικονομικών κ.λπ.».

8. Το π.δ. 187/2009 (ΦΕΚ 214/2009 Α΄) «Διορισμός Υπουργών και Υφυπουργών», αποφασίζουμε

Ανακαλούμε μερικά την αναγκαστική απαλλοτρίωση που κηρύχθηκε με την Α.20403/6091/7-8-1971 κοινή υπουργική απόφαση (ΦΕΚ 194/1971 Δ΄) στην περιοχή των κοινοτήτων Παληουρίου και Καψοχώρας (Πευκοχωρίου) Χαλκιδικής υπέρ και με δαπάνες του Ε.Ο.Τ., ως προς ποσοστό 50 % εξ αδιαιρέτου των με α/α κτηματολογικού πίνακα 382 και 466 ιδιοκτησιών, εμβαδού 3.750 και 3.787 m2 αντίστοιχα, όπως αυτές φαίνονται στα 725/8/25273/31-3-71 και 725/9/25274/31-3-1971 κτηματολογικά διαγράμματα και στον από 20-5-1971 κτηματολογικό πίνακα του Ε.Ο.Τ., νόμιμα θεωρημένα.

Η απόφαση αυτή να δημοσιευθεί στην Εφημερίδα της Κυβερνήσεως.

Αθήνα, 18 Απριλίου 2011

ΟΙ ΥΠΟΥΡΓΟΙ

ΥΦΥΠ. ΟΙΚΟΝΟΜΙΚΩΝ — ΠΟΛΙΤΙΣΜΟΥ ΚΑΙ ΤΟΥΡΙΣΜΟΥ

ΔΗΜΗΤΡΙΟΣ ΚΟΥΣΕΛΑΣ — ΠΑΥΛΟΣ ΓΕΡΟΥΛΑΝΟΣ

Αριθ. 5699πε (3)

Τροποποίηση της με αρ. 6995/2009 (Φ.Ε.Κ. 498/ΑΑΠΘ) απόφασης Γενικού Γραμματέα Περιφέρειας Κρήτης «Σχέδιο Χωρικής και Οικιστικής Οργάνωσης Ανοικτής Πόλης (Σ.Χ.Ο.Ο.Α.Π.) του Δήμου Ιτάνου» (νυν Δημοτική Ενότητα Ιτάνου Δήμου Σητείας) για τον καθορισμό υποπεριοχής προστασίας, εντός της «Ζώνης ΙΙ- Περιοχή Προστασίας της Φύσης (Π.2.4.3.ΙΙ)»

Ο ΓΕΝΙΚΟΣ ΓΡΑΜΜΑΤΕΑΣ
ΑΠΟΚΕΝΤΡΩΜΕΝΗΣ ΔΙΟΙΚΗΣΗΣ ΚΡΗΤΗΣ

Έχοντας υπόψη:

1. Τις διατάξεις του ν. 2508/97 (ΦΕΚ 124Α΄) «Βιώσιμη οικιστική ανάπτυξη των πόλεων και οικισμών της χώρας και άλλες διατάξεις» ιδιαίτερα τα άρθρα 4 και 5 αυτού, όπως τροποποιήθηκε και ισχύει σήμερα.

2. Τη με αρ. πρωτ. 6995/18-9-2009 (Φ.Ε.Κ. 498/ΑΑΠΘ) απόφαση Γενικού Γραμματέα Περιφέρειας Κρήτης «Σχέδιο Χωρικής και Οικιστικής Οργάνωσης Ανοικτής Πόλης (Σ.Χ.Ο.Ο.Α.Π.) του Δήμου Ιτάνου, Ν. Λασιθίου» όπως τροποποιήθηκε και ισχύει σήμερα.

3. Τις διατάξεις του Ν. 3852/2010 (ΦΕΚ 87/Α΄/07-06-2010) «Νέα Αρχιτεκτονική της Αυτοδιοίκησης και της Αποκεντρωμένης Διοίκησης - Πρόγραμμα Καλλικράτης» και ιδιαίτερα το άρθρο 280 αυτού, όπως τροποποιήθηκε και ισχύει σήμερα.

4. Τις διατάξεις του ν. Ν. 3889/2010 «Χρηματοδότηση Περιβαλλοντικών Παρεμβάσεων, Πράσινο Ταμείο, Κύρωση Δασικών Χαρτών και άλλες διατάξεις (ΦΕΚ 182 Α΄) ιδιαίτερα το άρθρο 30, παρ. 3β.

5. Τις διατάξεις του ΠΔ136 «Οργανισμός Αποκεντρωμένης Διοίκησης Κρήτης» (ΦΕΚ 229/Α΄/2010).

6. Τις με αρ. 27/2010, 33/2010, 85/2010 αποφάσεις του δημοτικού Συμβουλίου Δήμου Ιτάνου.

7. Το με αρ. 985/19-03-2010 έγγραφο του Δήμου Ιτάνου.

8. Το με αρ. πρωτ. 8777/23-04-2010 έγγραφο της Δ/νσης Πολεοδομίας Ν.Α. Λασιθίου.

9. Το με αρ. πρωτ. 21883/09-06-2010 έγγραφο της Δ/νσης Δασών Λασιθίου.

10. Το με αρ. πρωτ. 02106/09-06-2010 έγγραφο της ΚΔ΄ Προϊστορικών και Κλασικών Αρχαιοτήτων.

11. Το με αρ. πρωτ. 2596/10-06-2010 έγγραφο της 13ης Εφορείας Βυζαντινών Αρχαιοτήτων.

12. Το με αρ. πρωτ. 21/22-06-2010 έγγραφο του Κοινωφελούς Ιδρύματος «Παναγία η Ακρωτηριανή».

13. Το με αρ. πρωτ. 3514/25-06-2010 έγγραφό μας.

14. Τη με αρ. πρωτ. 4015/03-08-2010 θετική εισήγηση μας προς το ΣΧΟΠ Περιφέρειας Κρήτης.

15. Τη με αρ. πρωτ. 70/06-09-2010 θετική γνωμοδότηση του ΣΧΟΠ Περιφέρειας Κρήτης, αποφασίζουμε:

1. Την τροποποίηση της με αρ. 6995/2009 (Φ.Ε.Κ. 498/ΑΑΠΘ) απόφασης Γενικού Γραμματέα Περιφέρειας Κρήτης «Σχέδιο Χωρικής και Οικιστικής Οργάνωσης Ανοικτής Πόλης (Σ.Χ.Ο.Ο.Α.Π.) του Δήμου Ιτάνου» (νυν Δημοτική Ενότητα Ιτάνου Δήμου Σητείας) για τον καθορισμό υποπεριοχής προστασίας, εντός της«Ζώνης ΙΙ- Περιοχή Προστασίας της Φύσης (Π.2.4.3.ΙΙ)», όπως προβλέπεται από το άρθρο 3 της προαναφερόμενης απόφασης έγκρισης ΣΧΟΟΑΠ, ως ακολούθως:

Ζώνη ΙΙ Περιοχή Προστασίας της Φύσης (Π.2.4.3.ΙΙ) Περιλαμβάνει ολόκληρη την υδρολογική λεκάνη που τροφοδοτεί τα ρέματα που εκβάλλουν στην παραλία του Βάι, στην παραλία του αρχαιολογικού χώρου Ερημούπολης και στην παραλία «Ψιλή Άμμος».

Για την προστασία της περιοχής επιτρέπεται μόνο η εγκατάσταση ελαφράς υποδομής για την σήμανση και την περιβαλλοντική ενημέρωση των επισκεπτών.

Στη Ζώνη αυτή επιτρέπονται μόνο τα ακόλουθα:

- «Η βιολογική υπαίθρια καλλιέργεια, η ελεγχόμενη βόσκηση ζώων σε εκτατική μορφή και οι αναγκαίες σχετικές εγκαταστάσεις (π.χ. αποθήκες, στέγαστρα) έως 20 τμ και μέγιστο ύψος 2,5 μέτρων, σε απόσταση μεγαλύτερη των 500μ από τα όρια της ζώνης Π.2.4.3.Ι.»
- Η συντήρηση και βελτίωση του υφισταμένου οδικού δικτύου και η διάνοιξη νέου με την προϋπόθεση να μην επηρεάζεται δυσμενώς η υδρογεωλογία της περιοχής και η αισθητική του τοπίου.
- Η κατασκευή και διέλευση δικτύων τεχνικής υποδομής εφόσον δεν επηρεάζεται η υδρολογία της περιοχής.
- Η εγκατάσταση ελαφράς υποδομής για την σήμανση και την περιβαλλοντική ενημέρωση των επισκεπτών.
- Η εκτέλεση έργων και δραστηριοτήτων που αποσκοπούν στη διατήρηση και προστασία των οικοσυστημάτων της περιοχής.
- Η διενέργεια αρχαιολογικών ανασκαφών και ερευνών.

● Η διαμόρφωση χώρων στάθμευσης, οι ανάλογες κυκλοφοριακές ρυθμίσεις και οι ανάλογες υποδομές (κτηριακά κ.α.)_ ανάντι του Φοινικοδάσους στην διασταύρωση της επαρχιακής οδού Παλαίκαστρο - Βάϊ και της οδού πρόσβασης στο Βάϊ, για την εξυπηρέτηση των επισκεπτών του αρχαιολογικού χώρου Ιτάνου. Επιτρέπεται η κατασκευή και διαχείριση εγκαταστάσεων και υποδομών, από φορέα στον οποίο να συμμετέχει το Ελληνικό Δημόσιο ή ο οικείος Δήμος, εντός ακτίνας 500 μέτρων περιμετρικά από το όριο της ζώνης Π.2.4.3.Ι, για την προστασία, ανάδειξη, διαχείριση και εκμετάλλευση του αισθητικού δάσους Βάϊ.

● Η επισκευή και συντήρηση υφισταμένων κτισμάτων καθώς και η επέκταση τους για λειτουργικούς λόγους σε περίπτωση χρήσης τους ως αγροτουριστικά καταλύματα.

Εντός της«Ζώνης ΙΙ- Περιοχή Προστασίας της Φύσης (Π.2.4.3.ΙΙ)» καθορίζονται δύο υποπεριοχές, όπως σημειώνονται στο συνημμένο τοπογραφικό διάγραμμα.

Υποπεριοχή ΙΙa (1-2-3-4-5-6-7-1), με επιφάνεια 7215,241 τ.μ., επί της παρυφής του ΝΑ ευρισκομένου λόφου, εκτός του Φοινικοδάσους και εκτός των ορίων του αιγιαλού και της παραλίας. Για την προστασία του περιβάλλοντος της περιοχής επιτρέπεται η χωροθέτηση υποδομών -κατασκευών εντός της Υποπεριοχής Iia, οι οποίες είναι απαραίτητες για την ενημέρωση, υποδοχή, εξυπηρέτηση και φιλοξενία των επισκεπτών-χρηστών της περιοχής της παραλίας και του φοινικοδάσους και συγκεκριμένα:

● Περίπτερο ενημέρωσης επισκεπτών με ποικίλο πληροφοριακό υλικό της περιοχής σε συνεργασία με τις Κρατικές Υπηρεσίας (τρισδιάστατο μοντέλο παρουσίασης της περιοχής, εικόνες τοπικής πανίδας και χλωρίδας, υλικό βιντεοπροβολής, ενημερωτικά φυλλάδια, γραφεία ενημέρωσης - ξενάγησης επισκεπτών, κ.λπ.).

● Χώροι εστίασης και αναψυχής (εστιατόριο - αναψυκτήριο, βοηθητικοί χώροι, κ.λπ.), με σκοπό την εξυπηρέτηση των επισκεπτών.

● Χώροι υγιεινής, αποδυτήρια, ντους, κ.λπ.

● Μηχανοστάσιο (ηλεκτρογεννήτρια, μονάδα βιολογικού καθαρισμού, κ.λπ.).

Υποπεριοχή ΙΙb (8-9-10-11-12-13-14-8): με επιφάνεια 1399,733 τμ., εκτός του Φοινικοδάσους και εκτός των ορίων του αιγιαλού και της παραλίας.

Για την προστασία της περιοχής επιτρέπεται μόνο η εγκατάσταση ελαφρός υποδομής για την σήμανση και την περιβαλλοντική ενημέρωση των επισκεπτών.

Όροι δόμησης

● μέγιστη επιτρεπόμενη δόμηση:το μισό (50%) της επιτρεπόμενης σήμερα στην εκτός σχεδίου δόμηση,

● μέγιστη επιτρεπόμενη κάλυψη:η ισχύουσα σήμερα στην εκτός σχεδίου δόμηση,

● μέγιστο επιτρεπόμενο ύψος: 4.00μ. (ισόγειο),

● ελάχιστη πλάγια απόσταση από τον αιγιαλό πενήντα (50,00) μέτρα.

Περιορισμοί:

● Όλες οι υφιστάμενες κατασκευές απομακρύνονται (εστιατόριο-καφετέρια, μηχανοστάσιο κ.α.).


● Για την εκτέλεση οποιασδήποτε οικοδομικής εργασίας απαιτείται η έγκριση της 13ης Εφορείας Βυζαντινών Αρχαιοτήτων καθώς και της Δ/νσης Δασών Λασιθίου.


2. Η ισχύς της απόφασης αυτής αρχίζει από τη δημοσίευσή της στην Εφημερίδα της Κυβερνήσεως.

Η απόφαση αυτή να δημοσιευθεί στην Εφημερίδα της Κυβερνήσεως.

Ηράκλειο, 16 Φεβρουαρίου 2011

Ο Γενικός Γραμματέας Αποκεντρωμένης Διοίκησης
ΑΘΑΝΑΣΙΟΣ ΚΑΡΟΥΝΖΟΣ

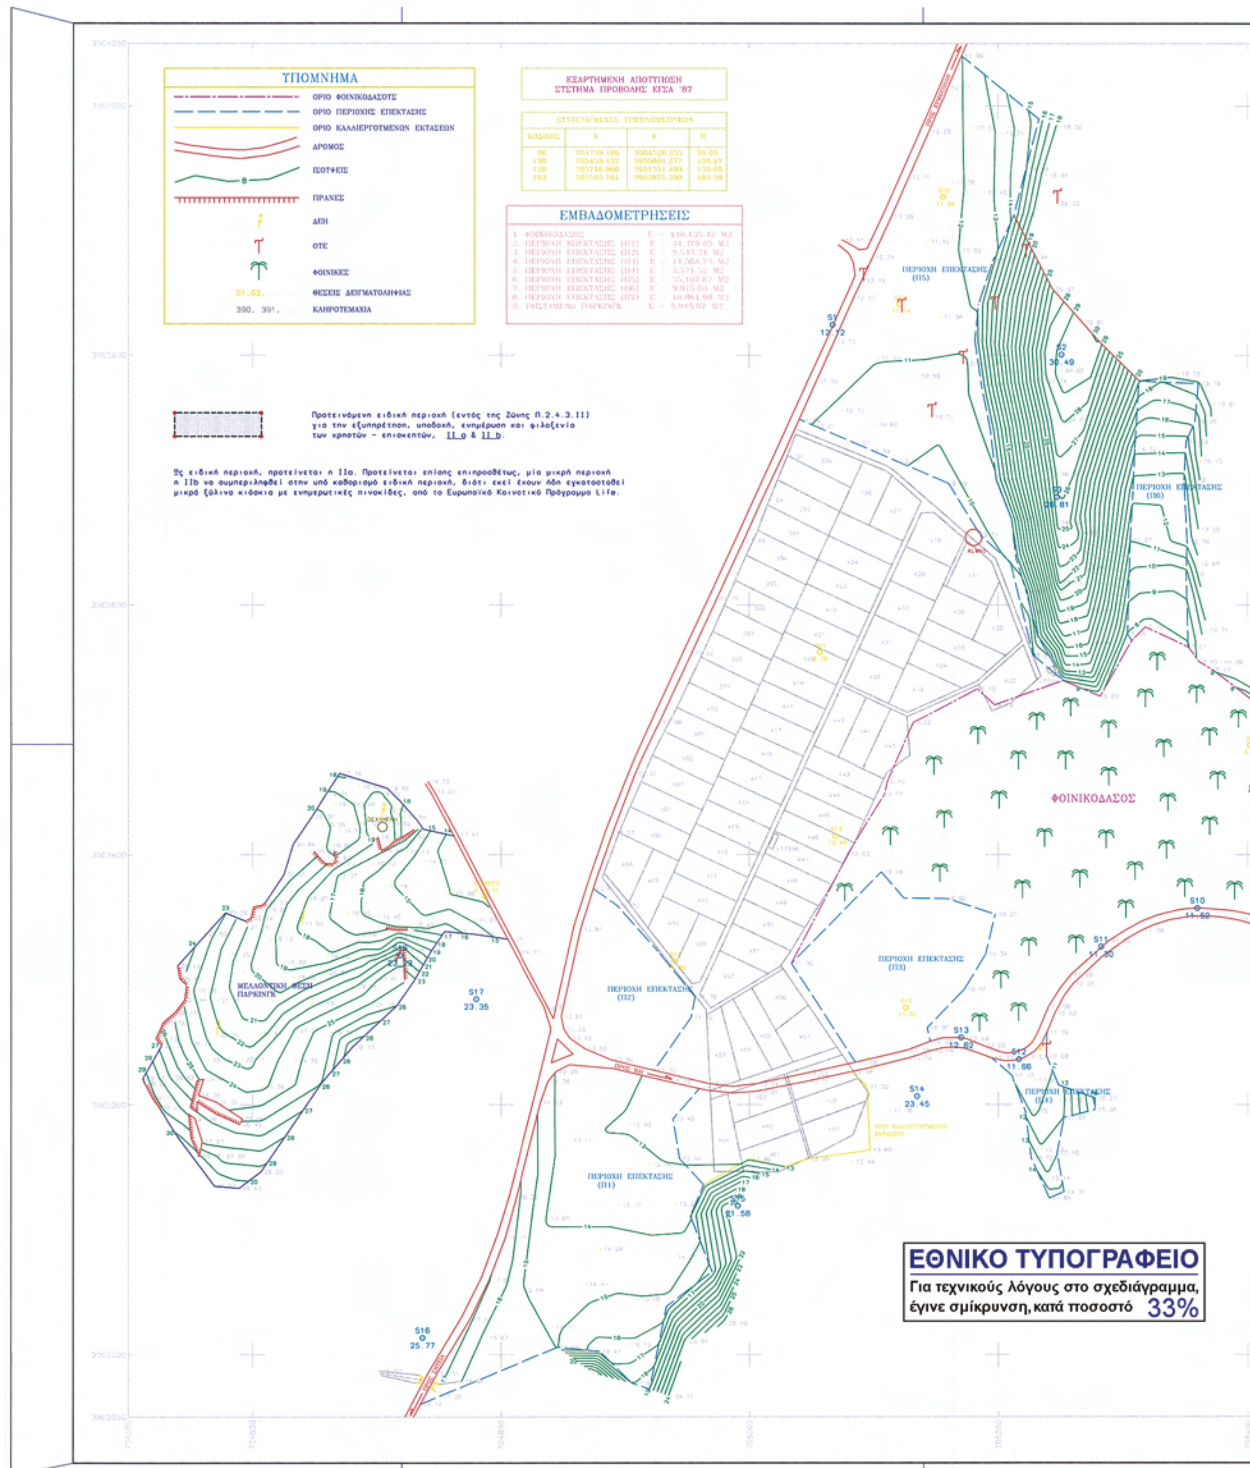
ΥΠΟΜΝΗΜΑ
ΟΡΙΟ ΦΟΙΝΙΚΟΔΑΣΟΥΣ
ΟΡΙΟ ΠΕΡΙΟΧΗΣ ΕΠΕΚΤΑΣΗΣ
ΟΡΙΟ ΚΑΛΛΙΕΡΓΟΥΜΕΝΩΝ ΕΚΤΑΣΕΩΝ
ΔΡΟΜΟΣ
ΙΣΟΫΨΕΙΣ
ΠΡΑΝΕΣ
ΔΕΗ
ΟΤΕ
ΦΟΙΝΙΚΕΣ
G1, G2, ... ΘΕΣΕΙΣ ΔΕΙΓΜΑΤΟΛΗΨΙΑΣ
390, 391, ... ΚΛΗΡΟΤΕΜΑΧΙΑ
ΕΞΑΡΤΗΜΕΝΗ ΑΠΟΤΥΠΩΣΗ
ΣΥΣΤΗΜΑ ΠΡΟΒΟΛΗΣ ΕΓΣΑ '87
ΣΥΝΤΕΤΑΓΜΕΝΕΣ ΤΡΙΓΩΝΟΜΕΤΡΙΚΩΝ
ΚΩΔΙΚΟΣ | X | Ψ | H
96 | 704739.186 | 3904526.255 | 96.05
138 | 705459.432 | 3905801.277 | 138.47
139 | 705716.960 | 3901351.489 | 139.09
183 | 702595.781 | 3902875.399 | 183.39
ΕΜΒΑΔΟΜΕΤΡΗΣΕΙΣ
1. ΦΟΙΝΙΚΟΔΑΣΟΣ Ε = 146.135,42 Μ2
2. ΠΕΡΙΟΧΗ ΕΠΕΚΤΑΣΗΣ (Π1) Ε = 34.379,85 Μ2
3. ΠΕΡΙΟΧΗ ΕΠΕΚΤΑΣΗΣ (Π2) Ε = 9.543,34 Μ2
4. ΠΕΡΙΟΧΗ ΕΠΕΚΤΑΣΗΣ (Π3) Ε = 14.564,73 Μ2
5. ΠΕΡΙΟΧΗ ΕΠΕΚΤΑΣΗΣ (Π4) Ε = 3.571,52 Μ2
6. ΠΕΡΙΟΧΗ ΕΠΕΚΤΑΣΗΣ (Π5) Ε = 35.107,67 Μ2
7. ΠΕΡΙΟΧΗ ΕΠΕΚΤΑΣΗΣ (Π6) Ε = 9.075,80 Μ2
8. ΠΕΡΙΟΧΗ ΕΠΕΚΤΑΣΗΣ (Π7) Ε = 16.861,98 Μ2
9. ΥΦΙΣΤΑΜΕΝΟ ΠΑΡΚΙΝΓΚ Ε = 5.945,07 Μ2
Προτεινόμενη ειδική περιοχή (εντός της Ζώνης Π.2.4.3.11)
για την εξυπηρέτηση, υποδοχή, ενημέρωση και φιλοξενία
των χρηστών - επισκεπτών, ΙΙ a & ΙΙ b.
Ως ειδική περιοχή, προτείνεται η ΙΙa. Προτείνεται επίσης επιπροσθέτως, μία μικρή περιοχή
η ΙΙb να συμπεριληφθεί στην υπό καθορισμό ειδική περιοχή, διότι εκεί έχουν ήδη εγκατασταθεί
μικρά ξύλινα κιόσκια με ενημερωτικές πινακίδες, από το Ευρωπαϊκό Κοινοτικό Πρόγραμμα Life.
ΦΟΙΝΙΚΟΔΑΣΟΣ
ΠΕΡΙΟΧΗ ΕΠΕΚΤΑΣΗΣ (Π1)
ΠΕΡΙΟΧΗ ΕΠΕΚΤΑΣΗΣ (Π2)
ΠΕΡΙΟΧΗ ΕΠΕΚΤΑΣΗΣ (Π3)
ΠΕΡΙΟΧΗ ΕΠΕΚΤΑΣΗΣ (Π4)
ΠΕΡΙΟΧΗ ΕΠΕΚΤΑΣΗΣ (Π5)
ΠΕΡΙΟΧΗ ΕΠΕΚΤΑΣΗΣ (Π6)
ΜΕΛΛΟΝΤΙΚΗ ΘΕΣΗ ΠΑΡΚΙΝΓΚ
S1 12.72
S2 30.49
S10 11.52
S11 11.30
S13 12.62
S14 23.45
S17 23.35
S18 25.77
21.58
ΕΘΝΙΚΟ ΤΥΠΟΓΡΑΦΕΙΟ
Για τεχνικούς λόγους στο σχεδιάγραμμα,
έγινε σμίκρυνση, κατά ποσοστό 33%

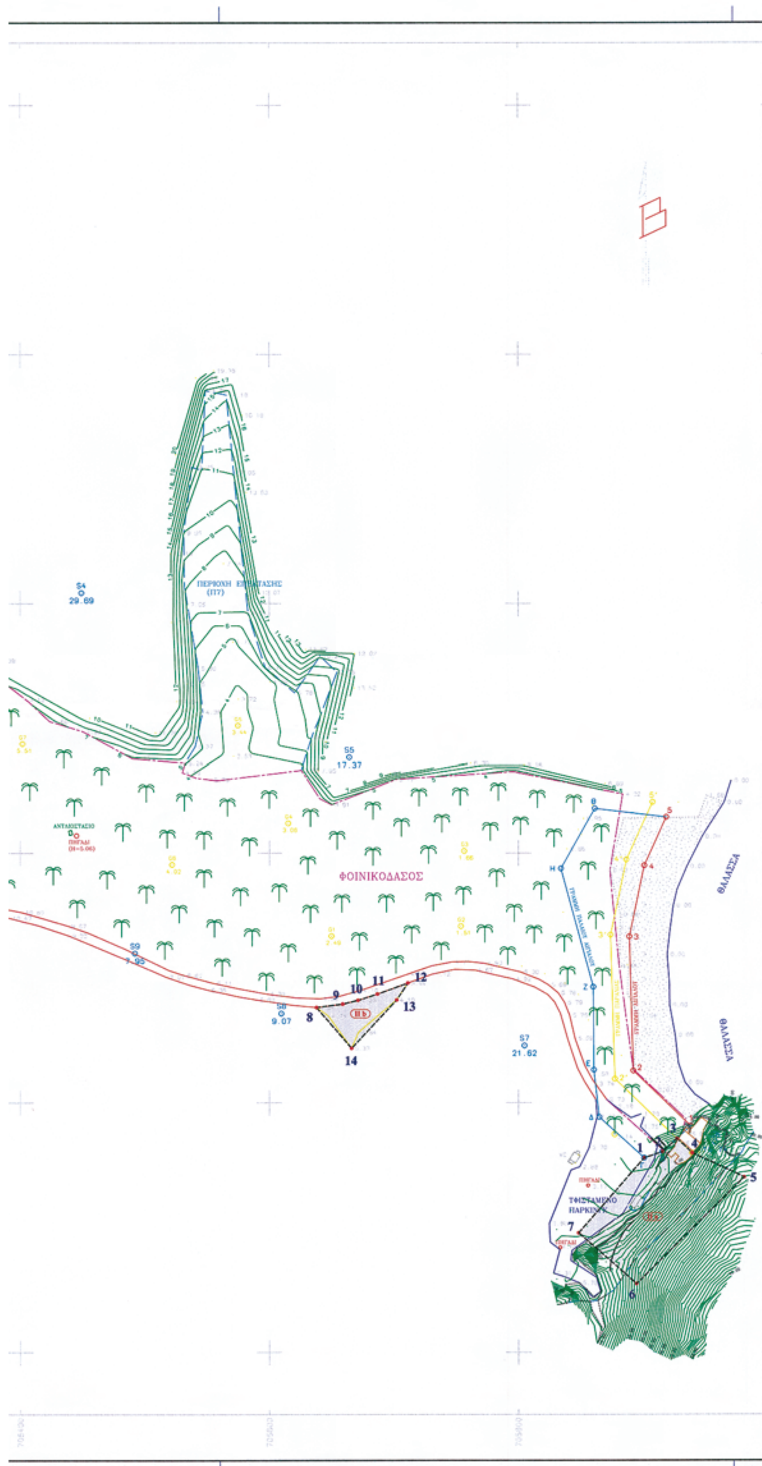

ΕΙΔΙΚΗ ΠΕΡΙΟΧΗΣ IIa

Σημείο	X	Ψ	Z	Πλευρά	Μήκος
1	705900,776	3903155,635	0,00	1-2	15,43
2	705915,418	3903160,515	0,00	2-3	15,88
3	705927,154	3903171,206	0,00	3-4	16,81
4	705939,263	3903159,544	0,00	4-5	46,15
5	705981,179	3903140,239	0,00	5-6	121,54
6	705894,731	3903054,813	0,00	6-7	61,86
7	705848,180	3903095,553	0,00	7-1	79,85
1	705900,776	3903155,635	0,00		

ΕΜΒΑΔΟΝ ΕΙΔΙΚΗΣ ΠΕΡΙΟΧΗΣ IIa

E = 1/2*Σ(Xi+Xi+1)*(Ψi-Ψi+1) = 7215,241 τμ.

ΕΙΔΙΚΗ ΠΕΡΙΟΧΗ IIb

Σημείο	X	Ψ	Z	Πλευρά	Μήκος
8	705638,088	3903276,216	0,00	14-15	21,28
9	705659,196	3903278,920	0,00	15-16	12,59
10	705671,419	3903281,927	0,00	16-17	16,47
11	705687,095	3903286,982	0,00	17-18	25,90
12	705711,405	3903295,915	0,00	18-19	16,41
13	705702,406	3903282,188	0,00	19-20	52,72
14	705666,309	3903243,764	0,00	20-14	43,01
15	705638,088	3903276,216	0,00		

ΕΜΒΑΔΟΝ ΕΙΔΙΚΗΣ ΠΕΡΙΟΧΗΣ IIb

E = 1/2*Σ(Xi+Xi+1)*(Ψi-Ψi+1) = 1399,733 τμ.

ΤΕΧΝΙΚΟ ΓΡΑΦΕΙΟ
ΧΑΡΑΛΑΜΠΟΥ Ι. ΛΕΒΑΝΤΑΚΗ
ΠΟΛΙΤΙΚΟΥ ΜΗΧΑΝΙΚΟΥ Δ.Π.Θ.
ΤΗΛ. : 2843 0 29240 & 25318 FAX : 2843 0 29241

εργοδοτης
ΚΟΙΝΩΦΕΛΕΣ ΙΔΡΥΜΑ
"ΠΑΝΑΓΙΑ Η ΑΚΡΩΤΗΡΙΑΝΗ"

εγκρισεις

εργο
ΠΡΟΤΑΣΗ ΚΑΘΟΡΙΣΜΟΥ
ΕΙΔΙΚΗΣ ΠΕΡΙΟΧΗΣ ΕΝΤΟΣ ΖΩΝΗΣ Η

θεση
ΠΕΡΙΟΧΗ "ΒΑΪ"
ΠΑΛΑΙΚΑΣΤΡΟΥ ΔΗΜΟΥ ΙΤΑΝΟΥ

μελετητης
ΧΑΡΑΛΑΜΠΟΣ Ι. ΛΕΒΑΝΤΑΚΗΣ

θέμα σχεδίου
ΤΟΠΟΓΡΑΦΙΚΟ ΔΙΑΓΡΑΜΜΑ

αριθμος σχεδιου
Τ - 1.1

κλιμακα 1 : 2000

χρονος μελετης
ΜΑΡΤΙΟΣ 2010

σφραγιδα
ΧΑΡΑΛΑΜΠΟΣ Ι. ΛΕΒΑΝΤΑΚΗΣ
Πολιτικός Μηχανικός
Δημοκρίτειο Πανεπιστήμιο Θράκης
Μέλος Τ.Ε.Ε. Αρ. Μητρώου 52868
Δημοκρατίας 10 & Μακρυγιάννη 1 72300 Σητεία
Τηλ.: 2843 0 29240 & 25318 Fax : 2843 0 29241
Email : levaplan@otenet.gr & x-levant@otenet.gr

υπογραφη

ΕΘΝΙΚΟ ΤΥΠΟΓΡΑΦΕΙΟ

ΕΦΗΜΕΡΙΣ ΤΗΣ ΚΥΒΕΡΝΗΣΕΩΣ

ΤΙΜΗ ΠΩΛΗΣΗΣ ΦΥΛΛΩΝ ΤΗΣ ΕΦΗΜΕΡΙΔΑΣ ΤΗΣ ΚΥΒΕΡΝΗΣΕΩΣ

Σε έντυπη μορφή:

- Για τα Φ.Ε.Κ. από 1 έως 16 σελίδες σε 1 € προσαυξανόμενη κατά 0,20 € για κάθε επιπλέον οκτασέλιδο ή μέρος αυτού.
- Για τα φωτοαντίγραφα Φ.Ε.Κ. σε 0,15 € ανά σελίδα.

Σε μορφή DVD/CD:

Τεύχος	Ετήσια έκδοση	Τριμηνιαία έκδοση	Μηνιαία έκδοση
Α΄	150 €	40 €	15 €
Β΄	300 €	80 €	30 €
Γ΄	50 €	-	-
Υ.Ο.Δ.Δ.	50 €	-	-
Δ΄	110 €	30 €	-

Τεύχος	Ετήσια έκδοση	Τριμηνιαία έκδοση	Μηνιαία έκδοση
Α.Α.Π.	110 €	30 €	-
Ε.Β.Ι.	100 €	-	-
Α.Ε.Δ.	5 €	-	-
Δ.Δ.Σ.	200 €	-	20 €
Α.Ε.-Ε.Π.Ε.	-	-	100 €

- Η τιμή πώλησης μεμονωμένων Φ.Ε.Κ. σε μορφή cd-rom από εκείνα που διατίθενται σε ψηφιακή μορφή και μέχρι 100 σελίδες, σε 5 € προσαυξανόμενη κατά 1 € ανά 50 σελίδες.

ΕΤΗΣΙΕΣ ΣΥΝΔΡΟΜΕΣ Φ.Ε.Κ.

Τεύχος	Έντυπη μορφή
Α΄	225 €
Β΄	320 €
Γ΄	65 €
Υ.Ο.Δ.Δ.	65 €

Τεύχος	Έντυπη μορφή
Δ΄	160 €
Α.Α.Π.	160 €
Ε.Β.Ι.	65 €
Α.Ε.Δ.	10 €

Τεύχος	Έντυπη μορφή
Α.Ε.-Ε.Π.Ε.	2.250 €
Δ.Δ.Σ.	225 €
Α.Σ.Ε.Π.	70 €
Ο.Π.Κ.	-

- Το τεύχος Α.Σ.Ε.Π. (έντυπη μορφή) θα αποστέλλεται σε συνδρομητές ταχυδρομικά, με την επιβάρυνση των 70 €, ποσό το οποίο αφορά τα ταχυδρομικά έξοδα.

- Η καταβολή γίνεται σε όλες τις Δημόσιες Οικονομικές Υπηρεσίες (Δ.Ο.Υ.). Το πρωτότυπο διπλότυπο (έγγραφο αριθμ. πρωτ. 9067/28.2.2005 2η Υπηρεσία Επιτρόπου Ελεγκτικού Συνεδρίου) με φροντίδα των ενδιαφερομένων, πρέπει να αποστέλλεται ή να κατατίθεται στο Εθνικό Τυπογραφείο (Καποδιστρίου 34, Τ.Κ. 104 32 Αθήνα).
- Σημειώνεται ότι φωτοαντίγραφα διπλοτύπων, ταχυδρομικές Επιταγές για την εξόφληση της συνδρομής, δεν γίνονται δεκτά και θα επιστρέφονται.
- Οι οργανισμοί τοπικής αυτοδιοίκησης, τα νομικά πρόσωπα δημοσίου δικαίου, τα μέλη της Ένωσης Ιδιοκτητών Ημερησίου Τύπου Αθηνών και Επαρχίας, οι τηλεοπτικοί και ραδιοφωνικοί σταθμοί, η Ε.Σ.Η.Ε.Α, τα τριτοβάθμια συνδικαλιστικά όργανα και οι τριτοβάθμιες επαγγελματικές ενώσεις δικαιούνται έκπτωσης πενήντα τοις εκατό (50%) επί της ετήσιας συνδρομής.
- Το ποσό υπέρ Τ.Α.Π.Ε.Τ. (5% επί του ποσού συνδρομής), καταβάλλεται ολόκληρο (Κ.Α.Ε. 3512) και υπολογίζεται πριν την έκπτωση.
- Στην Ταχυδρομική συνδρομή του τεύχους Α.Σ.Ε.Π. δεν γίνεται έκπτωση.

Πληροφορίες για δημοσιεύματα που καταχωρίζονται στα Φ.Ε.Κ. στο τηλ.: 210 5279000.
Φωτοαντίγραφα παλαιών Φ.Ε.Κ.: Μάρνη 8, τηλ.: 210 8220885, 210 8222924, 210 5279050.

Τα φύλλα όλων των τευχών της Εφημερίδας της Κυβερνήσεως διατίθενται δωρεάν σε ηλεκτρονική μορφή από την ιστοσελίδα του Εθνικού Τυπογραφείου (www.et.gr)

Ηλεκτρονική Διεύθυνση: http://www.et.gr - e-mail: webmaster.et@et.gr

ΟΙ ΥΠΗΡΕΣΙΕΣ ΕΞΥΠΗΡΕΤΗΣΗΣ ΠΟΛΙΤΩΝ ΛΕΙΤΟΥΡΓΟΥΝ ΚΑΘΗΜΕΡΙΝΑ ΑΠΟ 08:00 ΜΕΧΡΙ 13:00



ΑΠΟ ΤΟ ΕΘΝΙΚΟ ΤΥΠΟΓΡΑΦΕΙΟ
ΚΑΠΟΔΙΣΤΡΙΟΥ 34 * ΑΘΗΝΑ 104 32 * ΤΗΛ. 210 52 79 000 * FAX 210 52 21 004